Gemeinde Bremgarten bei Bern

Verkehrsberuhigung

Massnahmenkonzept
A1 Teilgebiet Bündacker/Hangweg

Massstab 1:1'000

Bestehendes T-50-Schild entfernen

Fussgängerstreifen aufheben

Keine Parkierung auf der Strasse / oder in markierten Parkfeldern

Fussgängerstreifen aufheben

Zugang Park

0 5 10 20 30 Meter

Legende

- Perimeter Tempo-40
- Perimeter Tempo-30-Zone
- Perimeter Begegnungszone (Tempo 20)

Zoneneinfahrt (Tor)

- Zonensignalisation (Stele) ohne Fahrbahneinengung
- Zonensignalisation (Stele) mit Fahrbahneinengung

Massnahmen auf der Strecke

- Randmarkierung ohne Pfosten
- Randmarkierung mit Pfosten
- Radstreifen

Spezielle Massnahmen

- Markierung Tulpe (eventuell)
- Flächige Markierung spezieller Bereich
- Einengung
- Pfosten/Poller
- Trottoirüberfahrt
- Trottoir aufgemalt
- Begrenzung Begegnungszone (Gestalten)
- Fussgängerstreifen
- Einzelbaum / Baumscheibe vergrössern

Quellenvermerke:
- Amtliche Vermessung vereinfacht, © Amt für Geoinformation des Kantons Bern, Stand 2021
- Orthophotomosaik SWISSIMAGE © swisstopo, Stand 2018

Bern, 18. Mai 2022

2110_Bremgarten_Verkehrsberuhigung .vwx - mi/bg/mo/jm

BHP RAUMPLAN
Siedlung • Verkehr • Umwelt

Gemeinde Bremgarten bei Bern

Verkehrsberuhigung

Massnahmenkonzept
A2 Ländlistrasse und Kalchackerstrasse

Massstab 1:1'000

Legende

- Perimeter Tempo-40
- Perimeter Tempo-30-Zone
- Perimeter Begegnungszone (Tempo 20)

Zoneneinfahrt (Tor)

- Zonensignalisation (Stele) ohne Fahrbahneinengung
- Zonensignalisation (Stele) mit Fahrbahneinengung

Massnahmen auf der Strecke

- Randmarkierung ohne Pfosten
- Randmarkierung mit Pfosten
- Radstreifen

Spezielle Massnahmen

- Markierung Tulpe (eventuell)
- Flächige Markierung spezieller Bereich
- Einengung
- Pfosten/Poller
- Trottoirüberfahrt
- Trottoir aufgemalt
- Begrenzung Begegnungszone (Gestalten)
- Fussgängerstreifen
- Einzelbaum / Baumscheibe vergrössern

Quellenvermerke:
- Amtliche Vermessung vereinfacht, © Amt für Geoinformation des Kantons Bern, Stand 2021
- Orthophotomosaik SWISSIMAGE © swisstopo, Stand 2018

Bern, 18. Mai 2022

2110_Bremgarten_Verkehrsberuhigung .vwx - mi/bg/mo/jm

BHP RAUMPLAN
Siedlung • Verkehr • Umwelt

Gemeinde Bremgarten bei Bern

Verkehrsberuhigung

Massnahmenkonzept A3 Römerstrasse und Kunoweg

Massstab 1:1'000

Legende

- Perimeter Tempo-40
- Perimeter Tempo-30-Zone
- Perimeter Begegnungszone (Tempo 20)

Zoneneinfahrt (Tor)

- Zonensignalisation (Stele) ohne Fahrbahneinengung
- Zonensignalisation (Stele) mit Fahrbahneinengung

Massnahmen auf der Strecke

- Randmarkierung ohne Pfosten
- Randmarkierung mit Pfosten
- Radstreifen

Spezielle Massnahmen

- Markierung Tulpe (eventuell)
- Flächige Markierung spezieller Bereich
- Einengung
- Pfosten/Poller
- Trottoirüberfahrt
- Trottoir aufgemalt
- Begrenzung Begegnungszone (Gestalten)
- Fussgängerstreifen
- Einzelbaum / Baumscheibe vergrössern

Quellenvermerke:
- Amtliche Vermessung vereinfacht, © Amt für Geoinformation des Kantons Bern, Stand 2021
- Orthophotomosaik SWISSIMAGE © swisstopo, Stand 2018

Bern, 18. Mai 2022

2110_Bremgarten_Verkehrsberuhigung .vwx - mi/bg/mo/jm

BHP RAUMPLAN
Siedlung • Verkehr • Umwelt

Gemeinde Bremgarten bei Bern

Verkehrsberuhigung

Massnahmenkonzept
A4 Ländlistrasse und Rütiweg

Massstab 1:1'000

Legende

- Perimeter Tempo-40
- Perimeter Tempo-30-Zone
- Perimeter Begegnungszone (Tempo 20)

Zoneneinfahrt (Tor)

- Zonensignalisation (Stele) ohne Fahrbahneinengung
- Zonensignalisation (Stele) mit Fahrbahneinengung

Massnahmen auf der Strecke

- Randmarkierung ohne Pfosten
- Randmarkierung mit Pfosten
- Radstreifen

Spezielle Massnahmen

- Markierung Tulpe (eventuell)
- Flächige Markierung spezieller Bereich
- Einengung
- Pfosten/Poller
- Trottoirüberfahrt
- Trottoir aufgemalt
- Begrenzung Begegnungszone (Gestalten)
- Fussgängerstreifen
- Einzelbaum / Baumscheibe vergrössern

Quellenvermerke:
- Amtliche Vermessung vereinfacht, © Amt für Geoinformation des Kantons Bern, Stand 2021
- Orthophotomosaik SWISSIMAGE © swisstopo, Stand 2018

Bern, 18. Mai 2022

2110_Bremgarten_Verkehrsberuhigung .vwx - mi/bg/mo/jm

BHP RAUMPLAN
Siedlung • Verkehr • Umwelt

Gemeinde Bremgarten bei Bern

Verkehrsberuhigung

Massnahmenkonzept
A5 Freudenreichstrasse

Massstab 1:1'000

Legende

- Perimeter Tempo-40
- Perimeter Tempo-30-Zone
- Perimeter Begegnungszone (Tempo 20)

Zoneneinfahrt (Tor)

- Zonensignalisation (Stele) ohne Fahrbahneinengung
- Zonensignalisation (Stele) mit Fahrbahneinengung

Massnahmen auf der Strecke

- Randmarkierung ohne Pfosten
- Randmarkierung mit Pfosten
- Radstreifen

Spezielle Massnahmen

- Markierung Tulpe (eventuell)
- Flächige Markierung spezieller Bereich
- Einengung
- Pfosten/Poller
- Trottoirüberfahrt
- Trottoir aufgemalt
- Begrenzung Begegnungszone (Gestalten)
- Fussgängerstreifen
- Einzelbaum / Baumscheibe vergrössern

Quellenvermerke:
- Amtliche Vermessung vereinfacht, © Amt für Geoinformation des Kantons Bern, Stand 2021
- Orthophotomosaik SWISSIMAGE © swisstopo, Stand 2018

Bern, 18. Mai 2022

2110_Bremgarten_Verkehrsberuhigung .vwx - mi/bg/mo/jm

BHP RAUMPLAN
Siedlung • Verkehr • Umwelt

Stelen verschieben und Bodenmarkierungen entfernen/erneuern (Zone 30 & Zone 20)

Mauer aufbrechen

Zwei Pfosten bestehend

0 5 10 20 30 Meter

Gemeinde Bremgarten bei Bern

Verkehrsberuhigung

Massnahmenkonzept
A6 Chutzenstr. und Kalchackerstr.

Massstab 1:1'000

Legende

Perimeter Tempo-40

Perimeter Tempo-30-Zone

Perimeter Begegnungszone (Tempo 20)

Zoneneinfahrt (Tor)

Zonensignalisation (Stele) ohne Fahrbahneinengung

Zonensignalisation (Stele) mit Fahrbahneinengung

Massnahmen auf der Strecke

Randmarkierung ohne Pfosten

Randmarkierung mit Pfosten

Radstreifen

Spezielle Massnahmen

Markierung Tulpe (eventuell)

Flächige Markierung spezieller Bereich

Einengung

Pfosten/Poller

Trottoirüberfahrt

Trottoir aufgemalt

Begrenzung Begegnungszone (Gestalten)

Fussgängerstreifen

Einzelbaum / Baumscheibe vergrössern

Quellenvermerke:
- Amtliche Vermessung vereinfacht, © Amt für Geoinformation des Kantons Bern, Stand 2021
- Orthophotomosaik SWISSIMAGE © swisstopo, Stand 2018

Bern, 18. Mai 2022

2110_Bremgarten_Verkehrsberuhigung.vwx - mi/bg/mo/jm

BHP RAUMPLAN
Siedlung • Verkehr • Umwelt

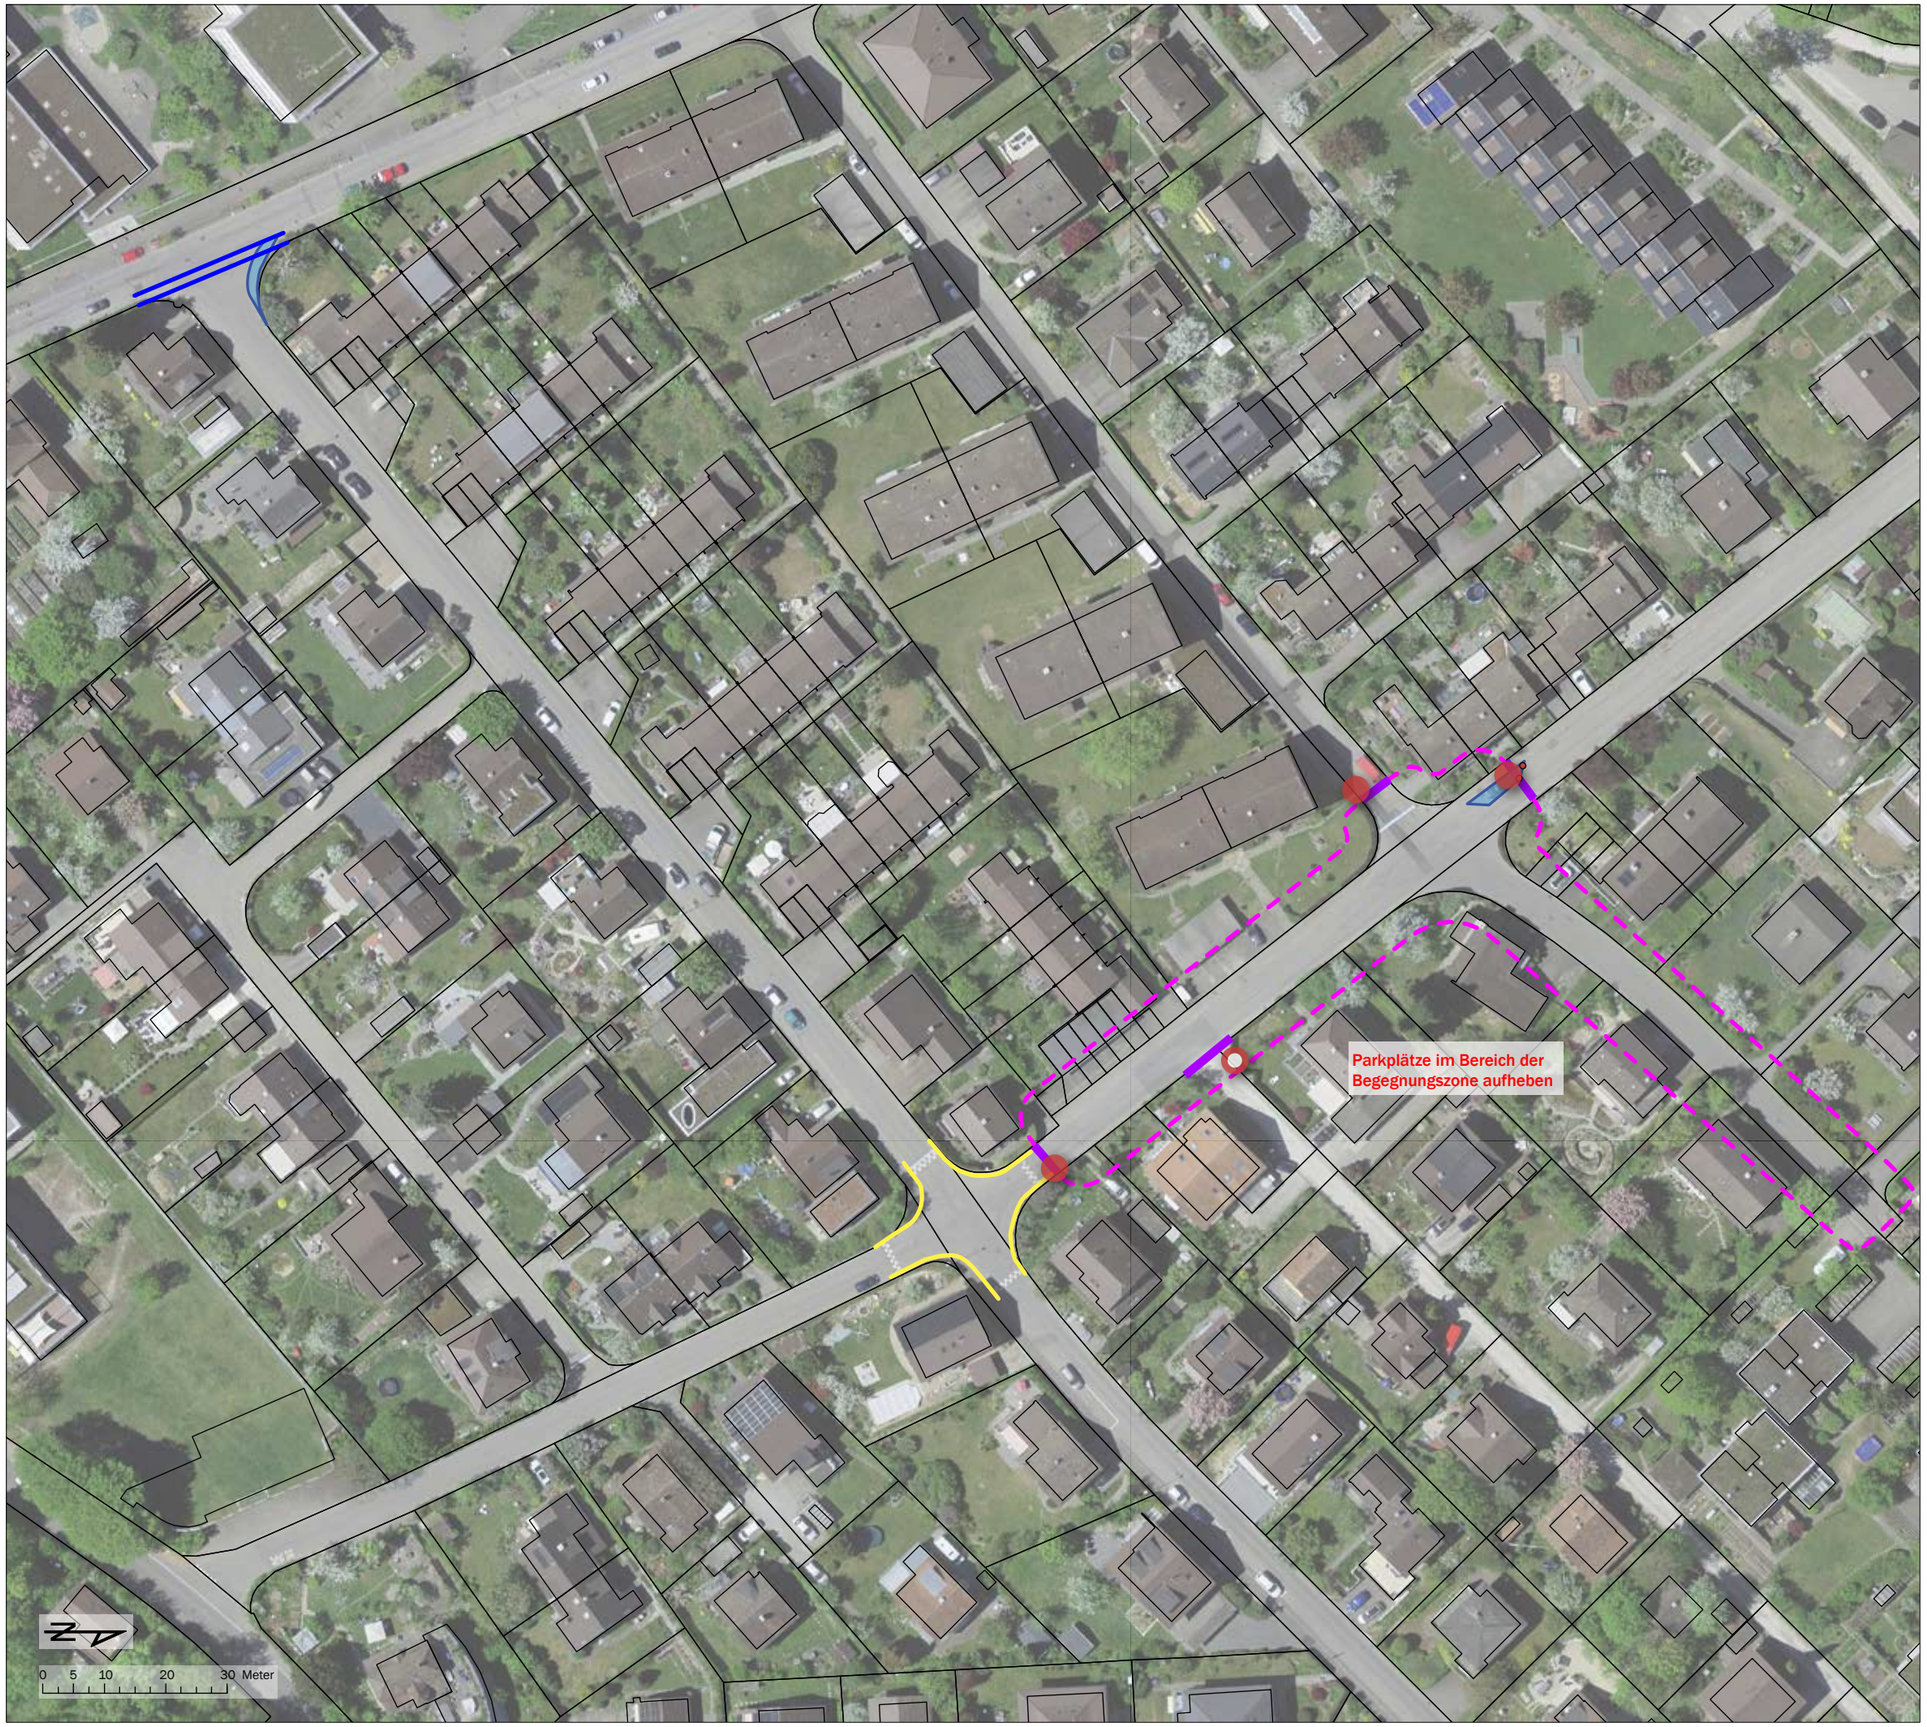

Gemeinde Bremgarten bei Bern

Verkehrsberuhigung

Massnahmenkonzept
A7 Teilgebiet Zentrum Nord

Massstab 1:1'000

Legende

- Perimeter Tempo-40
- Perimeter Tempo-30-Zone
- Perimeter Begegnungszone (Tempo 20)

Zoneneinfahrt (Tor)

- Zonensignalisation (Stele) ohne Fahrbahneinengung
- Zonensignalisation (Stele) mit Fahrbahneinengung

Massnahmen auf der Strecke

- Randmarkierung ohne Pfosten
- Randmarkierung mit Pfosten
- Radstreifen

Spezielle Massnahmen

- Markierung Tulpe (eventuell)
- Flächige Markierung spezieller Bereich
- Einengung
- Pfosten/Poller
- Trottoirüberfahrt
- Trottoir aufgemalt
- Begrenzung Begegnungszone (Gestalten)
- Fussgängerstreifen
- Einzelbaum / Baumscheibe vergrössern

Quellenvermerke:
- Amtliche Vermessung vereinfacht, © Amt für Geoinformation des Kantons Bern, Stand 2021
- Orthophotomosaik SWISSIMAGE © swisstopo, Stand 2018

Bern, 18. Mai 2022

2110_Bremgarten_Verkehrsberuhigung.vwx - mi/bg/mo/jm

BHP RAUMPLAN
Siedlung • Verkehr • Umwelt

Gemeinde Bremgarten bei Bern

Verkehrsberuhigung

Massnahmenkonzept A8 Felsenstrasse

Massstab 1:1'000

Legende

- Perimeter Tempo-40
- Perimeter Tempo-30-Zone
- Perimeter Begegnungszone (Tempo 20)

Zoneneinfahrt (Tor)

- Zonensignalisation (Stele) ohne Fahrbahneinengung
- Zonensignalisation (Stele) mit Fahrbahneinengung

Massnahmen auf der Strecke

- Randmarkierung ohne Pfosten
- Randmarkierung mit Pfosten
- Radstreifen

Spezielle Massnahmen

- Markierung Tulpe (eventuell)
- Flächige Markierung spezieller Bereich
- Einengung
- Pfosten/Poller
- Trottoirüberfahrt
- Trottoir aufgemalt
- Begrenzung Begegnungszone (Gestalten)
- Fussgängerstreifen
- Einzelbaum / Baumscheibe vergrössern

Quellenvermerke:
- Amtliche Vermessung vereinfacht, © Amt für Geoinformation des Kantons Bern, Stand 2021
- Orthophotomosaik SWISSIMAGE © swisstopo, Stand 2018

Bern, 18. Mai 2022

2110_Bremgarten_Verkehrsberuhigung .vwx - mi/bg/mo/jm

BHP RAUMPLAN
Siedlung • Verkehr • Umwelt

Gemeinde Bremgarten bei Bern

Verkehrsberuhigung

Massnahmenkonzept
A9 Aeschenbrunnmattstr. und Lindenstr.

Massstab 1:1'000

Legende

- Perimeter Tempo-40
- Perimeter Tempo-30-Zone
- Perimeter Begegnungszone (Tempo 20)

Zoneneinfahrt (Tor)

- Zonensignalisation (Stele) ohne Fahrbahneinengung
- Zonensignalisation (Stele) mit Fahrbahneinengung

Massnahmen auf der Strecke

- Randmarkierung ohne Pfosten
- Randmarkierung mit Pfosten
- Radstreifen

Spezielle Massnahmen

- Markierung Tulpe (eventuell)
- Flächige Markierung spezieller Bereich
- Einengung
- Pfosten/Poller
- Trottoirüberfahrt
- Trottoir aufgemalt
- Begrenzung Begegnungszone (Gestalten)
- Fussgängerstreifen
- Einzelbaum / Baumscheibe vergrössern

Quellenvermerke:
- Amtliche Vermessung vereinfacht, © Amt für Geoinformation des Kantons Bern, Stand 2021
- Orthophotomosaik SWISSIMAGE © swisstopo, Stand 2018

Bern, 18. Mai 2022

2110_Bremgarten_Verkehrsberuhigung .vwx - mi/bg/mo/jm

BHP RAUMPLAN
Siedlung • Verkehr • Umwelt

Gemeinde Bremgarten bei Bern

Verkehrsberuhigung

Massnahmenkonzept
A10 Oeschenweg

Massstab 1:1'000

Legende

- Perimeter Tempo-40
- Perimeter Tempo-30-Zone
- Perimeter Begegnungszone (Tempo 20)

Zoneneinfahrt (Tor)

- Zonensignalisation (Stele) ohne Fahrbahneinengung
- Zonensignalisation (Stele) mit Fahrbahneinengung

Massnahmen auf der Strecke

- Randmarkierung ohne Pfosten
- Randmarkierung mit Pfosten
- Radstreifen

Spezielle Massnahmen

- Markierung Tulpe (eventuell)
- Flächige Markierung spezieller Bereich
- Einengung
- Pfosten/Poller
- Trottoirüberfahrt
- Trottoir aufgemalt
- Begrenzung Begegnungszone (Gestalten)
- Fussgängerstreifen
- Einzelbaum / Baumscheibe vergrössern

Quellenvermerke:
- Amtliche Vermessung vereinfacht, © Amt für Geoinformation des Kantons Bern, Stand 2021
- Orthophotomosaik SWISSIMAGE © swisstopo, Stand 2018

Bern, 18. Mai 2022

2110_Bremgarten_Verkehrsberuhigung .vwx - mi/bg/mo/jm

BHP RAUMPLAN
Siedlung • Verkehr • Umwelt

Gemeinde Bremgarten bei Bern

Verkehrsberuhigung

Massnahmenkonzept
A11 Ortseingang Nord

Massstab 1:1'000

Legende

- Perimeter Tempo-40
- Perimeter Tempo-30-Zone
- Perimeter Begegnungszone (Tempo 20)

Zoneneinfahrt (Tor)

- Zonensignalisation (Stele) ohne Fahrbahneinengung
- Zonensignalisation (Stele) mit Fahrbahneinengung

Massnahmen auf der Strecke

- Randmarkierung ohne Pfosten
- Randmarkierung mit Pfosten
- Radstreifen

Spezielle Massnahmen

- Markierung Tulpe (eventuell)
- Flächige Markierung spezieller Bereich
- Einengung
- Pfosten/Poller
- Trottoirüberfahrt
- Trottoir aufgemalt
- Begrenzung Begegnungszone (Gestalten)
- Fussgängerstreifen
- Einzelbaum / Baumscheibe vergrössern

T40-Schild nach Möglichkeit schon in Zollikofen

0 5 10 20 30 Meter

Quellenvermerke:
- Amtliche Vermessung vereinfacht, © Amt für Geoinformation des Kantons Bern, Stand 2021
- Orthophotomosaik SWISSIMAGE © swisstopo, Stand 2018

Bern, 18. Mai 2022

2110_Bremgarten_Verkehrsberuhigung .vwx - mi/bg/mo/jm

BHP RAUMPLAN
Siedlung • Verkehr • Umwelt