



Teilrevision der Uferschutzplanung

Änderung Uferschutzplan

Mitwirkung


Die Teilrevision der Uferschutzplanung beinhaltet:
• Änderung Uferschutzplan
• Änderung Uferschutzvorschriften
• Änderung Realisierungsprogramm
• Erläuterungsbericht (Bericht nach Art. 47 RPV)

Bern, 10. März 2026
2333_Aend_USP_Bremgarten.pj - RW/mc/my
Massstab: 1:2'000
Planformat: 84 x 89.1 cm



Genehmigungsvermerke

Form for recording approvals and decisions, including sections for 'Mitwirkung vom...', 'Beschlussen durch den Gemeinderat am...', 'Beschlussen durch die Gemeindeversammlung am...', and 'Genehmigt durch das Amt für Gemeinden und Raumordnung am...'.

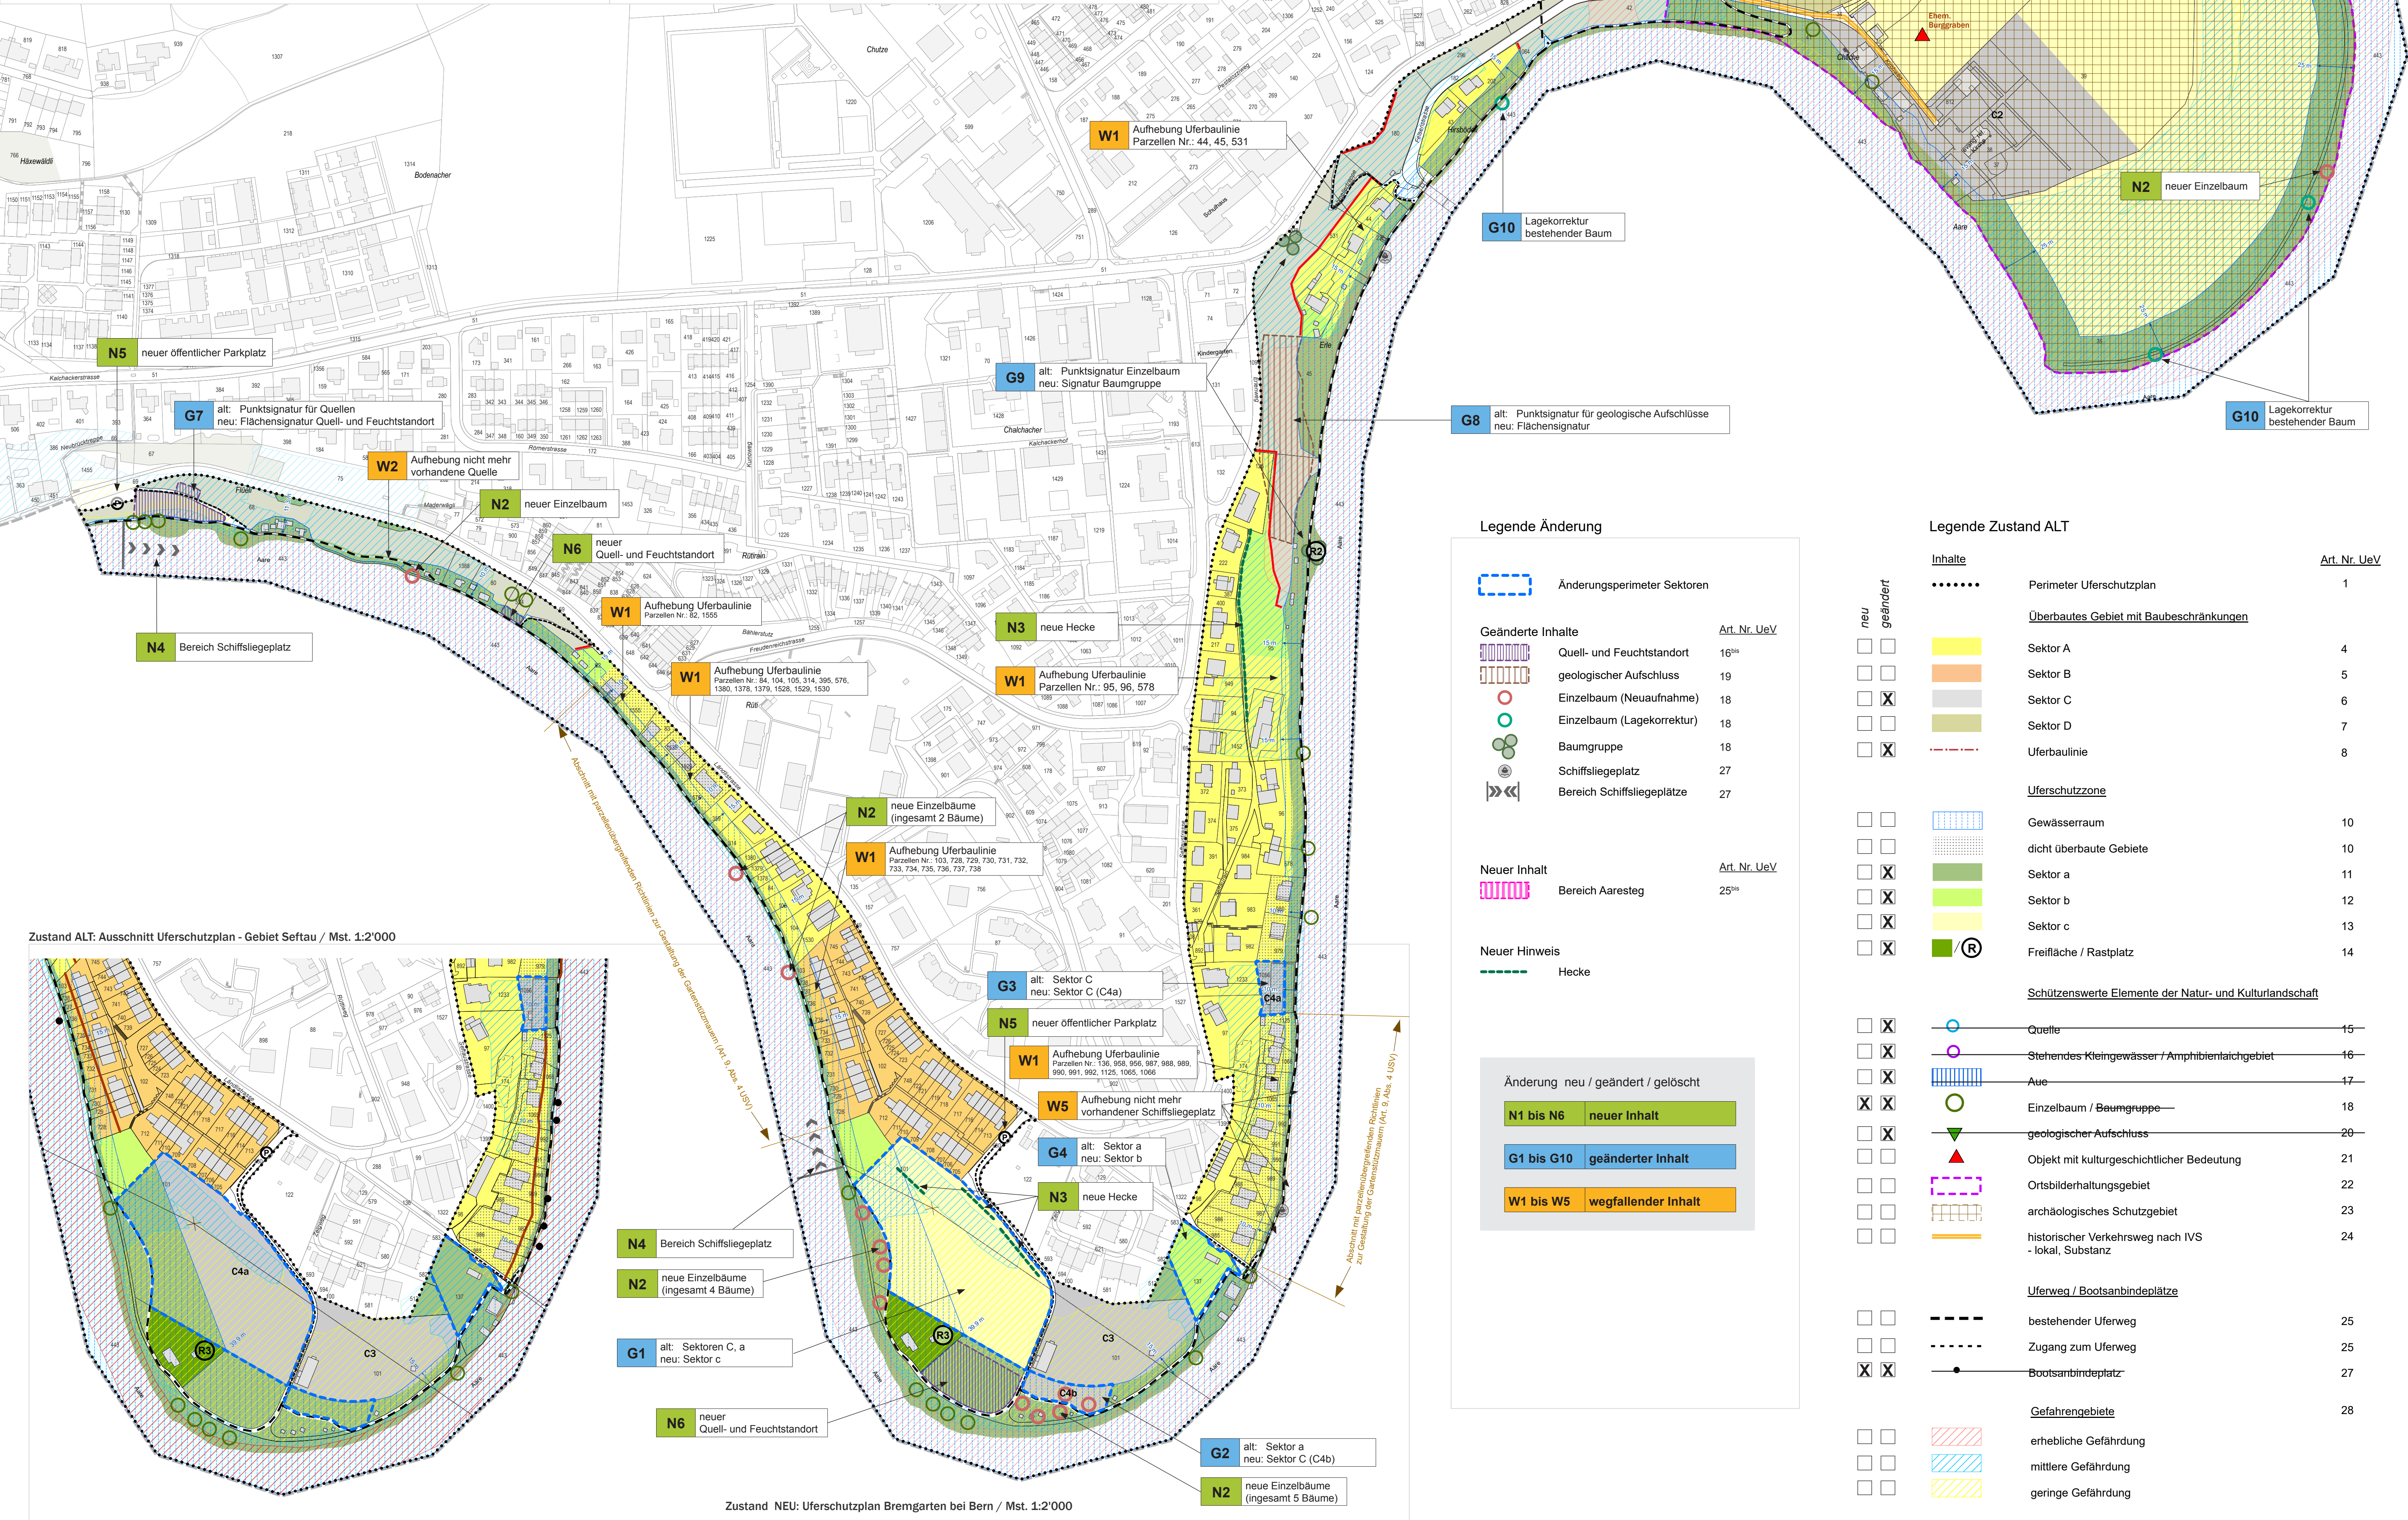

Zustand NEU: Uferschutzplan Bremgarten bei Bern / Mst. 1:2'000

Legende Änderung table with columns for 'Änderung neu / geändert / gelöscht', 'Art. Nr. UeV', and 'neuer Inhalt'. It lists changes such as 'Bereich Aarestieg' (new), 'Bereich Aarestieg' (changed), and 'Hecke' (deleted).

Legende Zustand ALT table with columns for 'Inhalte', 'Art. Nr. UeV', and 'neuer / geändert'. It lists existing elements like 'Perimeter Uferschutzplan', 'Überbautes Gebiet mit Baubeschränkungen', 'Uferschutzzone', and 'Schützenswerte Elemente der Natur- und Kulturlandschaft'.

